




ESTADO ACTUAL, PLANTA BAJA

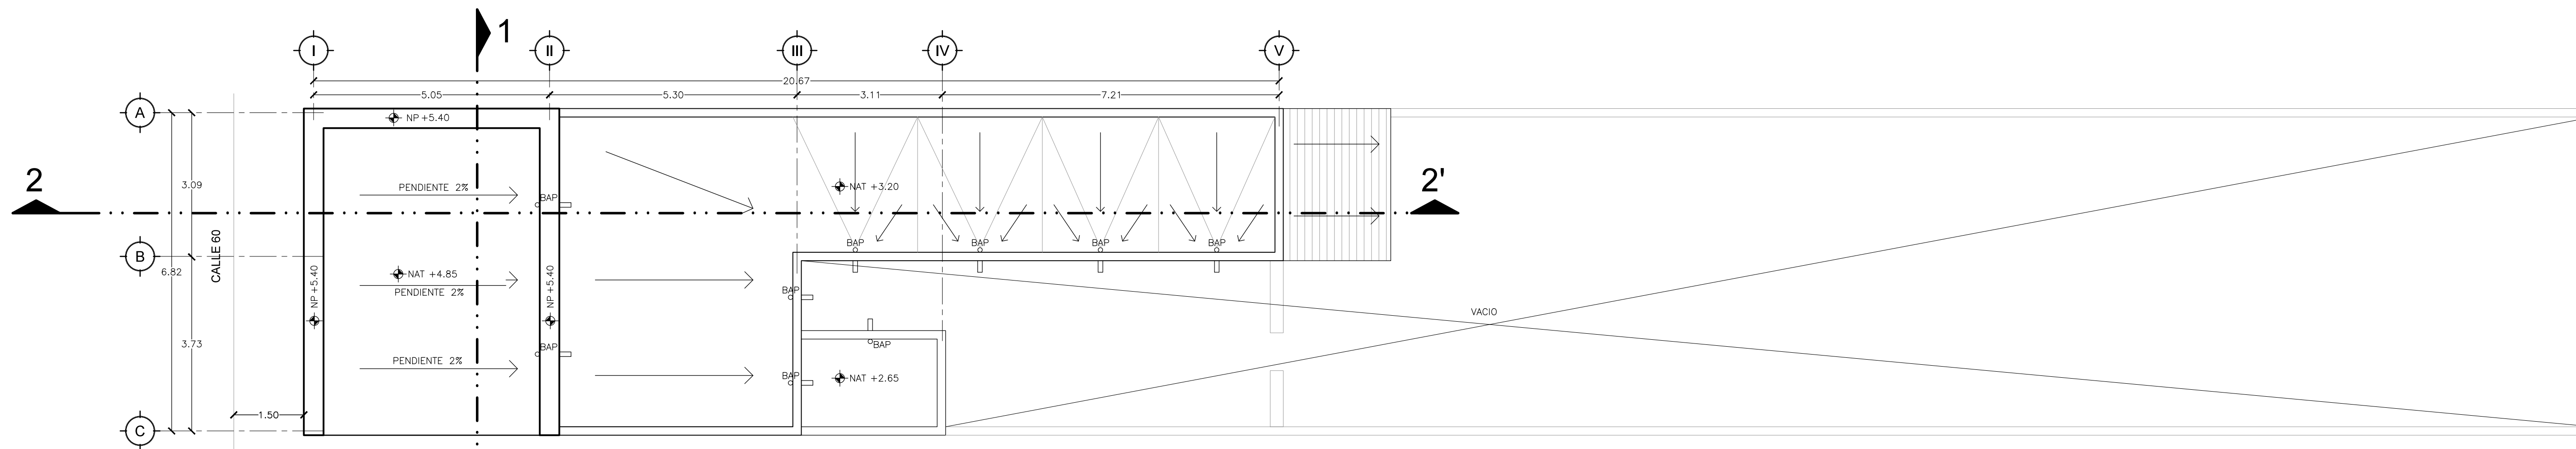


ESTADO ACTUAL, AZOTEA

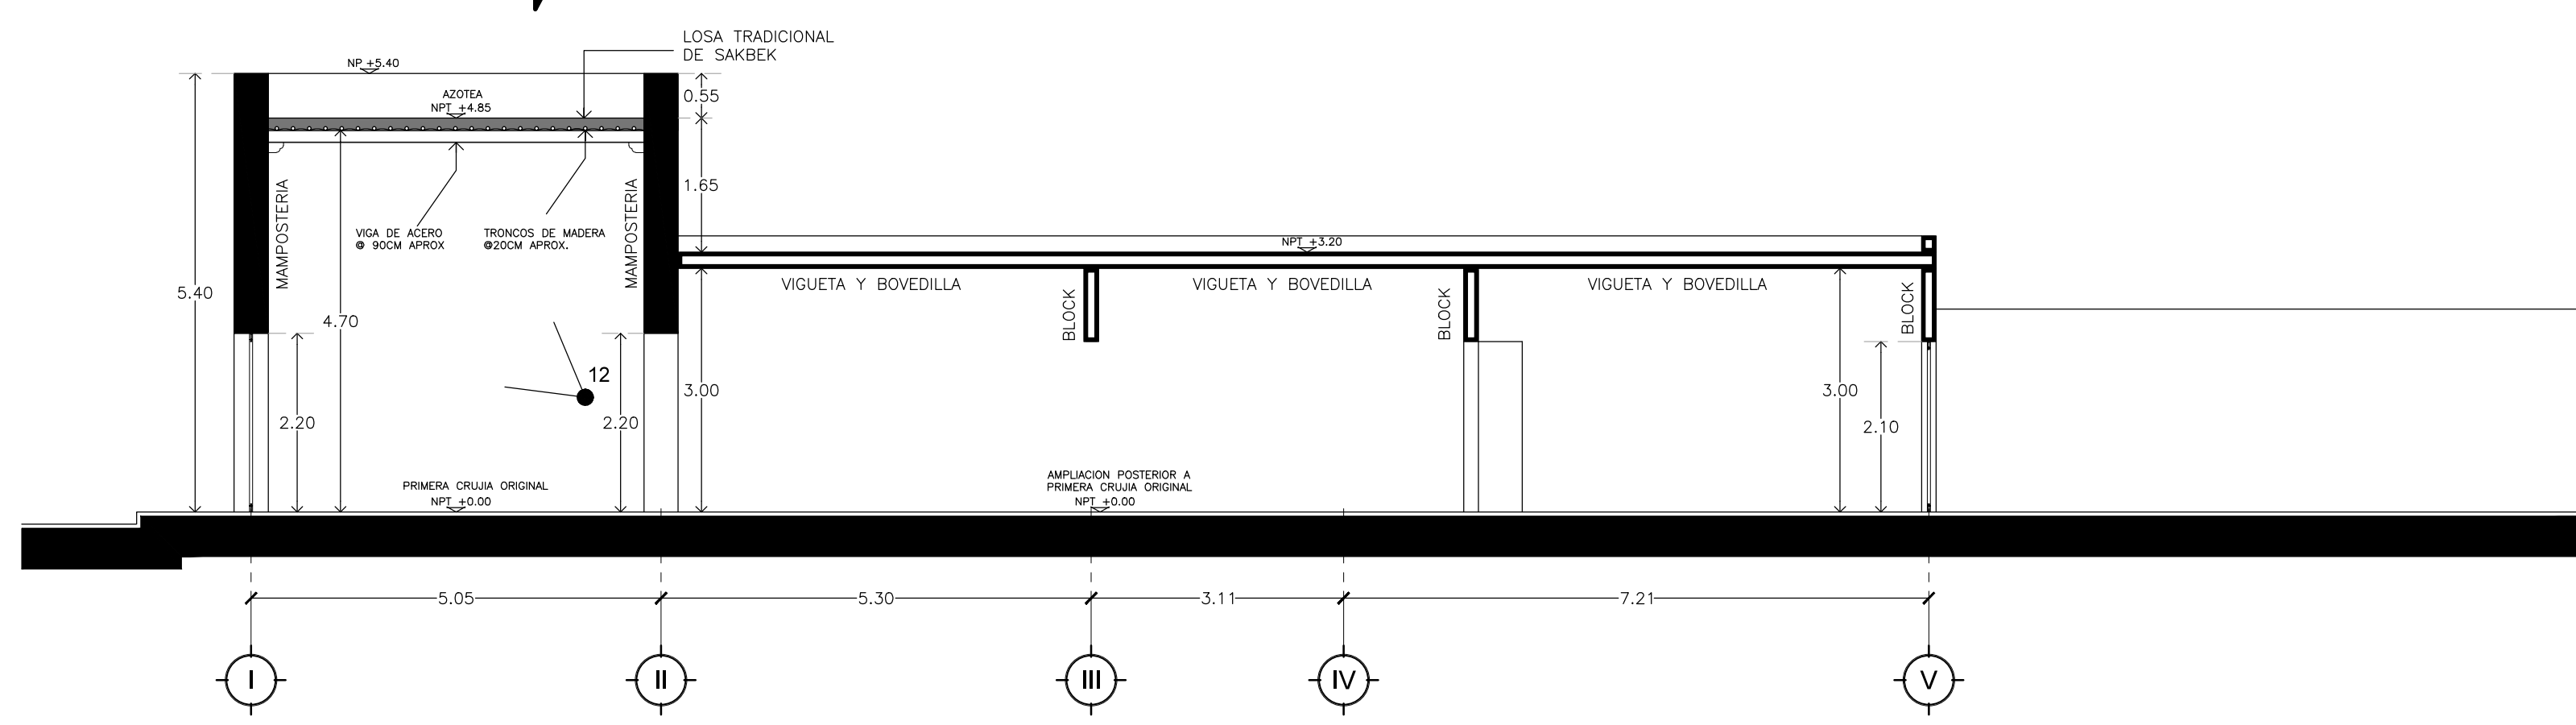

CORTE 2-2'

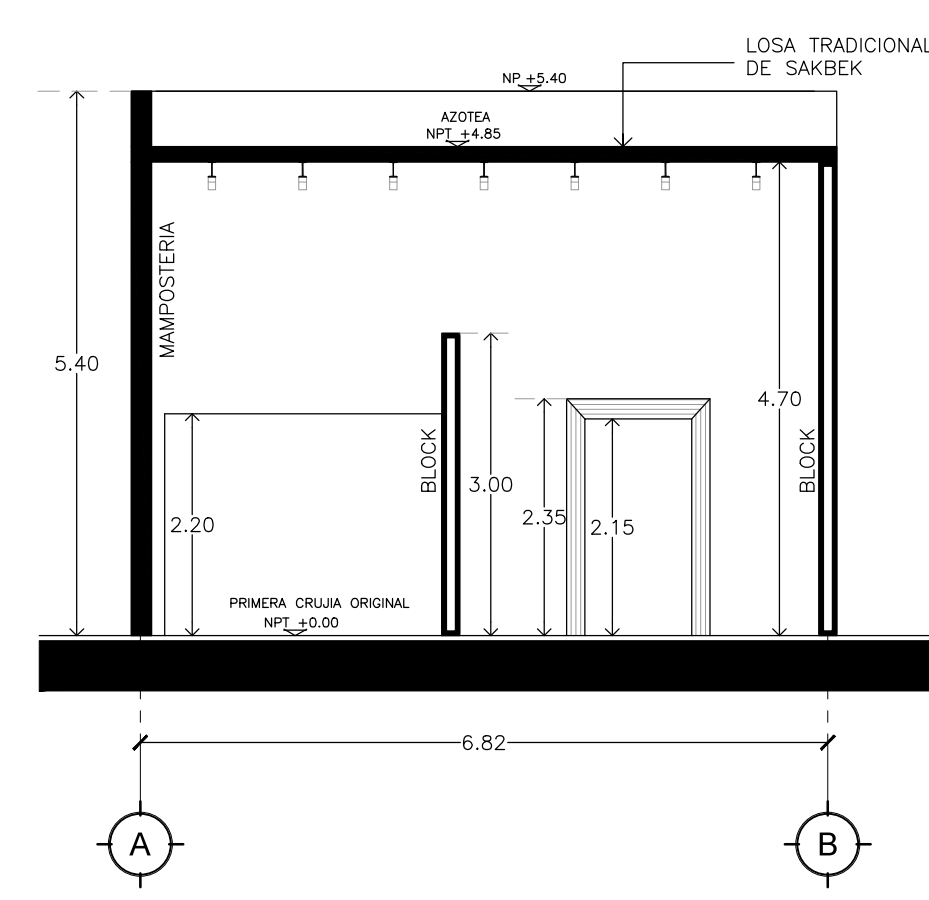

CORTE 1-1'

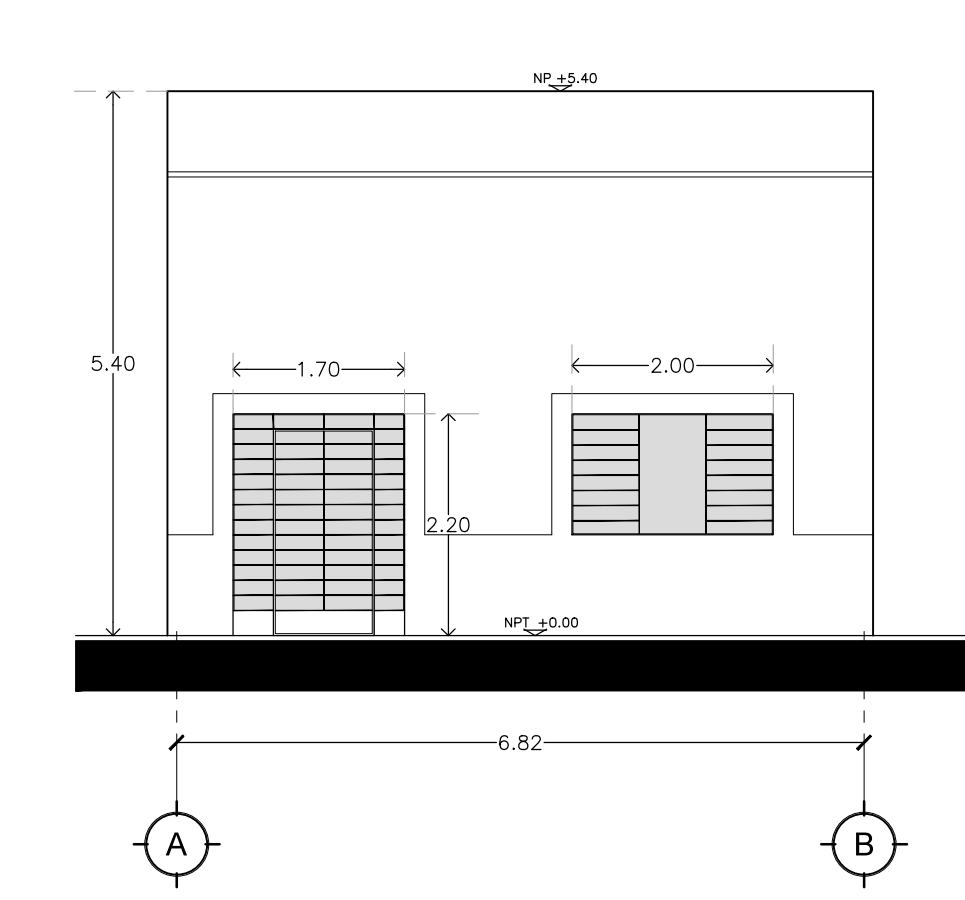

FACHADA ACTUAL

CONCEPTO	SUPERFICIE	%
SUPERFICIE DE TERRENO	344.40 M2	100.00 %
SUPERFICIE TOTAL TECHADA ACTUAL	122.61 M2	35.60 %
SUPERFICIE TECHADA DE SAKBEK	38.29 M2	11.12 %
SUPERFICIE TECHADA DE VIG. Y BOV.	76.82 ML	22.30 %
SUPERFICIE TECHADA DE LAMINA	7.50 M2	2.18 %
SUPERFICIE DE TERRAZAS DESCUBIERTAS	31.68 M2	9.20 %
AREA VERDE	190.11 M2	55.20 %

ESPECIFICACIONES

OBSERVACIONES

@ r e t e i u g r @

FECHA
OCTUBRE 2018

NOMBRE DEL PLANO
PLANO DE ESTADO ACTUAL

CLAVE
A1


UBICACION DEL PROYECTO
**CALLE 60 #666 X 83 Y 85.
COL. CENTRO**

P.C.M.


PROPIETARIO
REMODELACION CASA 666

RESPONSABLE DE OBRA
ARQ. KENDOR CAMPOS


ESCALA
1:75

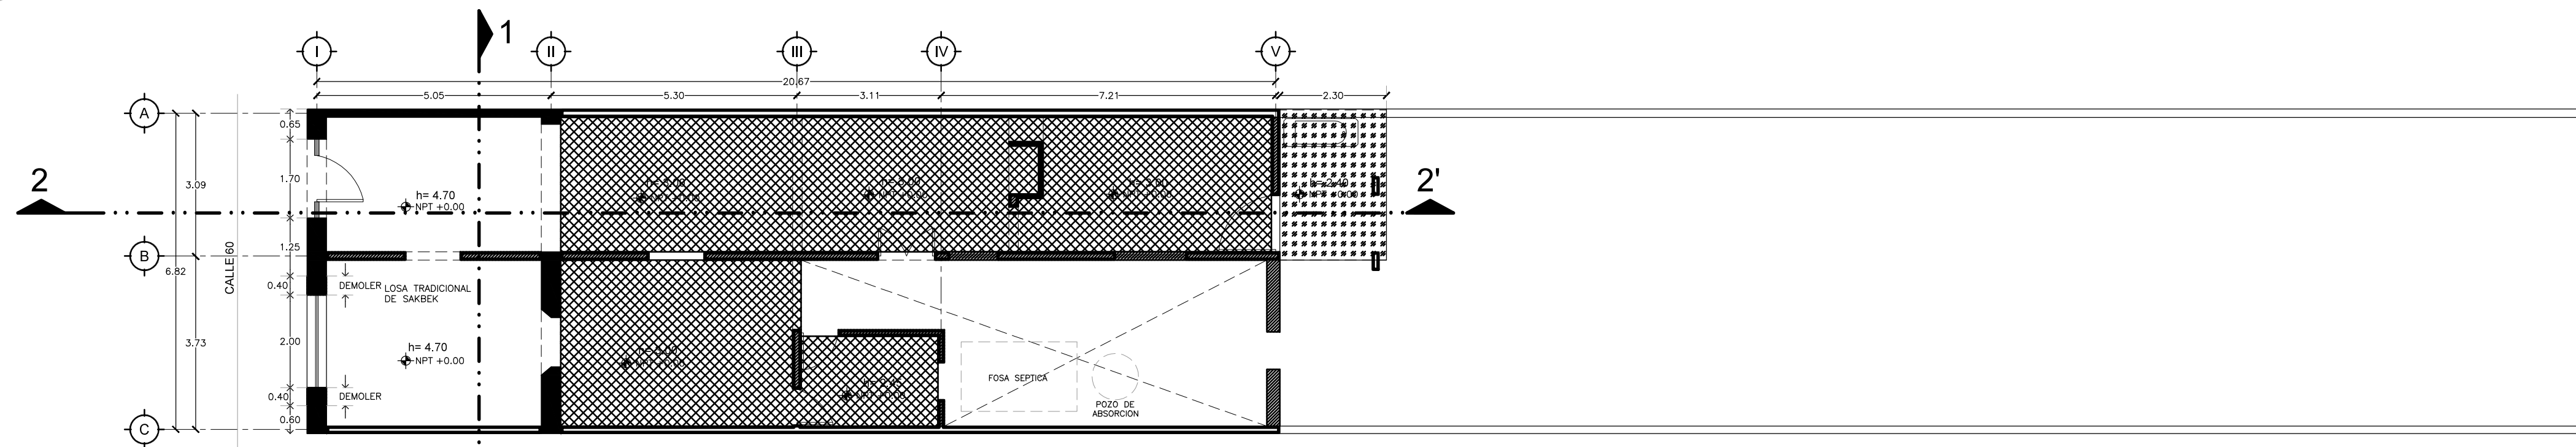


DEMOLICIONES

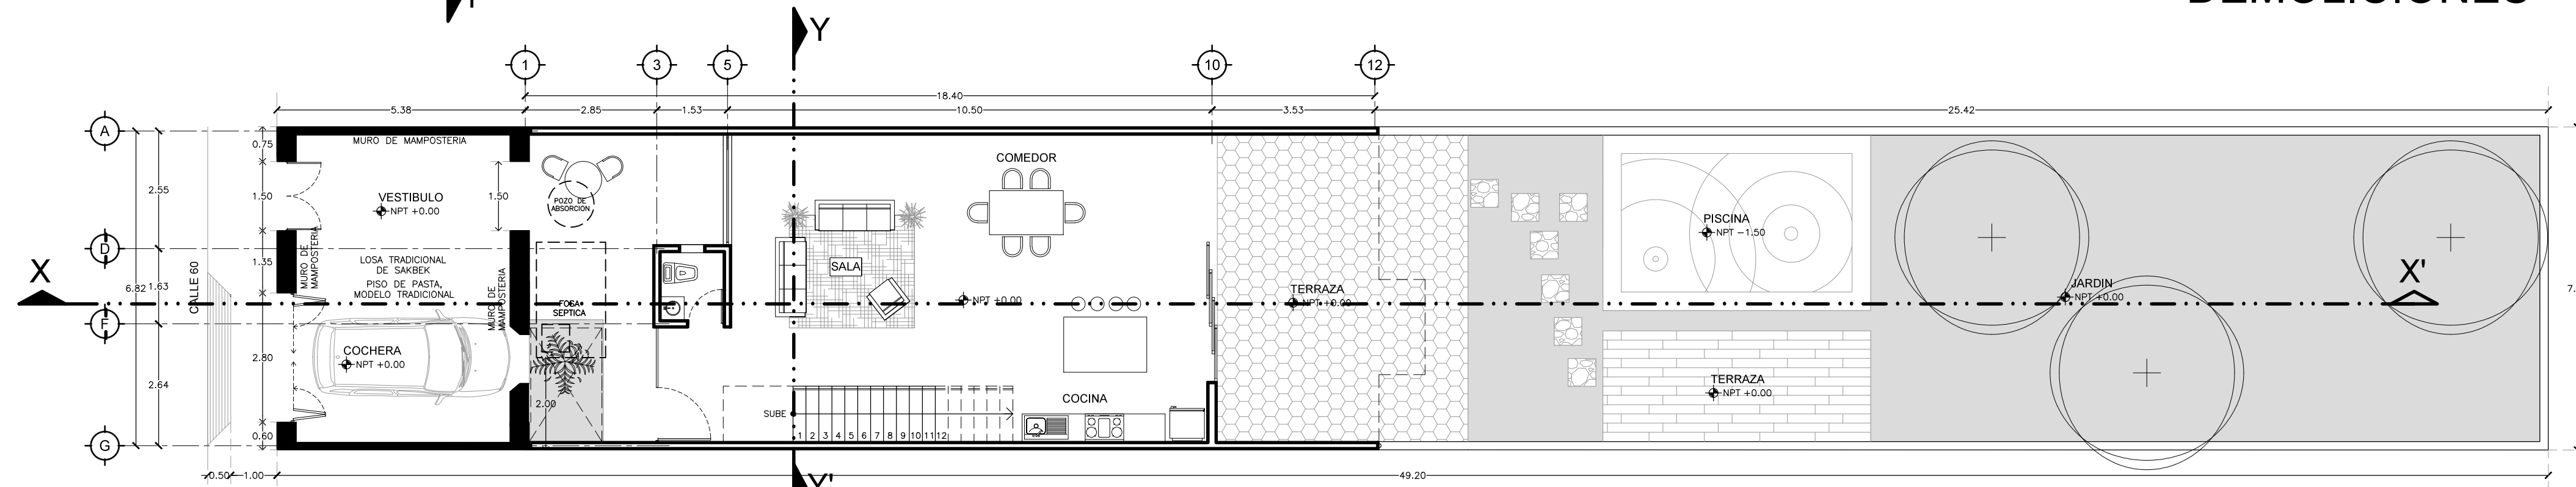


PLANTA BAJA

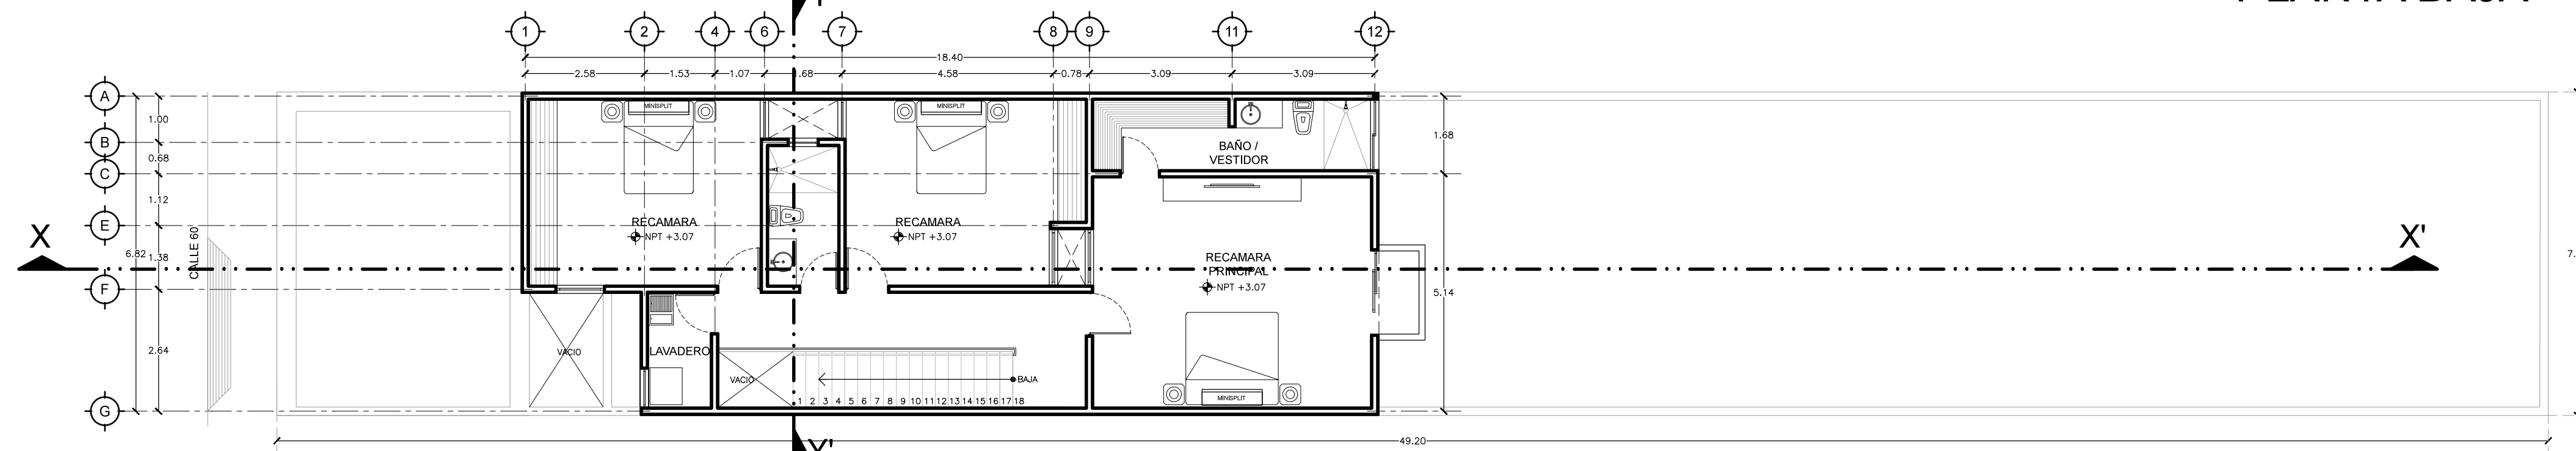

PLANTA ALTA

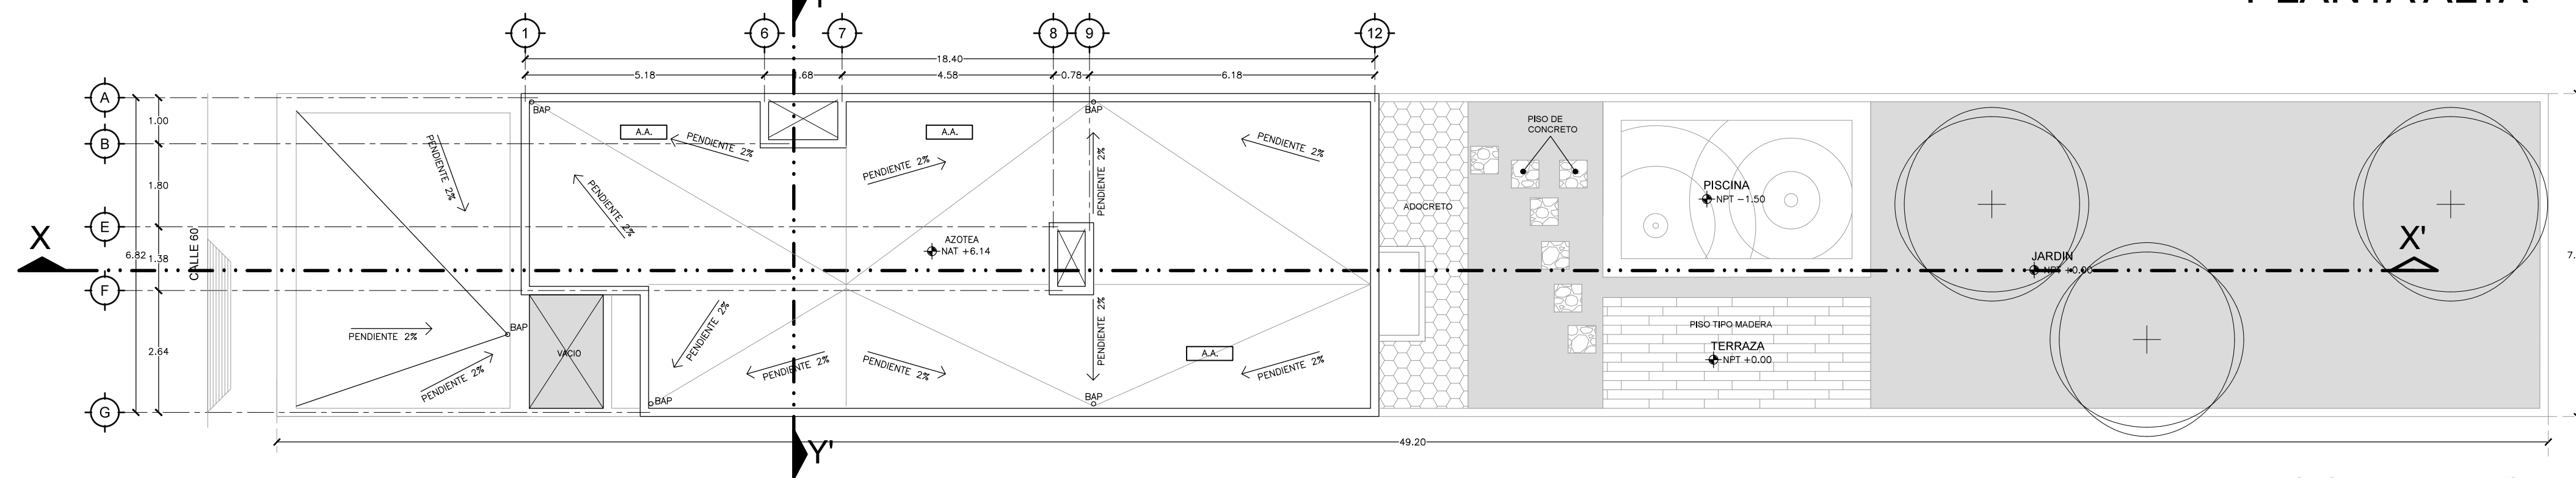

PLANTA DE CONJUNTO

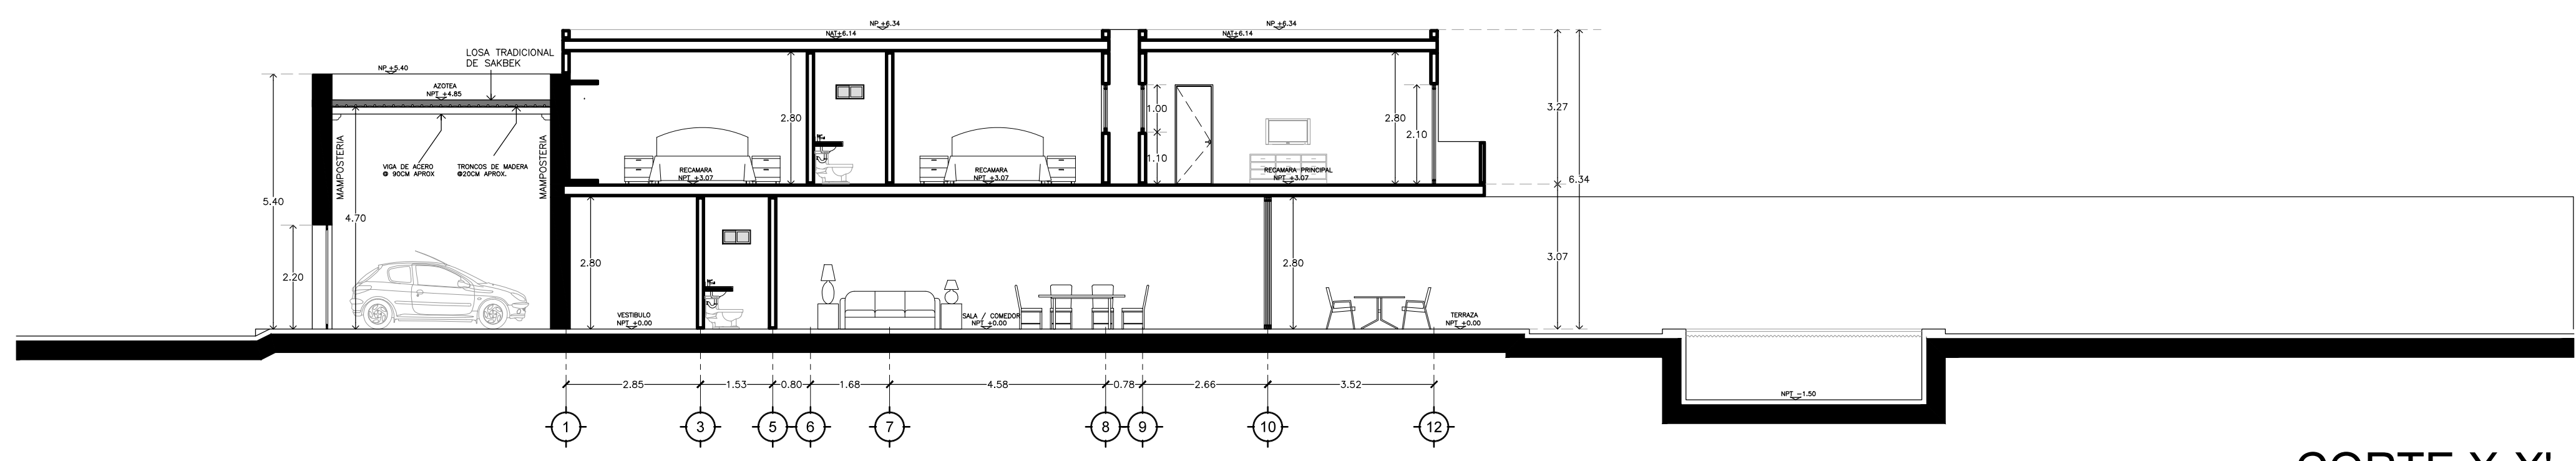


CORTE X-X'

CONCEPTO	SUPERFICIE	%
SUPERFICIE DE TERRENO	344.40 M2	100.00 %
TOTAL DE CONSTRUCCION ACTUAL	122.61 M2	100.00 %
DEMOLICION DE LOSAS	76.82 M2	62.65 %
DEMOLICION DE MUROS	34.59 ML	
DESMANTELIAMIENTO DE LAMINA	7.50 ML	6.12 %
SUPERFICIE A CONSERVAR/RESTAURAR	38.29 M2	31.23 %
SUPERFICIE DE AMPLIACION	245.83 M2	100.00 %
AMPLIACION EN PLANTA BAJA	124.54 M2	50.66 %
SUPERFICIE EN PLANTA ALTA	121.29 M2	49.34 %
SUPERFICIE TOTAL CUBIERTA	284.12 M2	82.49 %
SUP. DE TERRAZAS DESCUBIERTAS	24.67 M2	7.16 %
COEFICIENTE DE OCUPACION EN PB (COS)	224.48 M2	65.18 %
AREA VERDE	119.92 M2	34.82 %


ESPECIFICACIONES

OBSERVACIONES


@ r e t e i t e r @

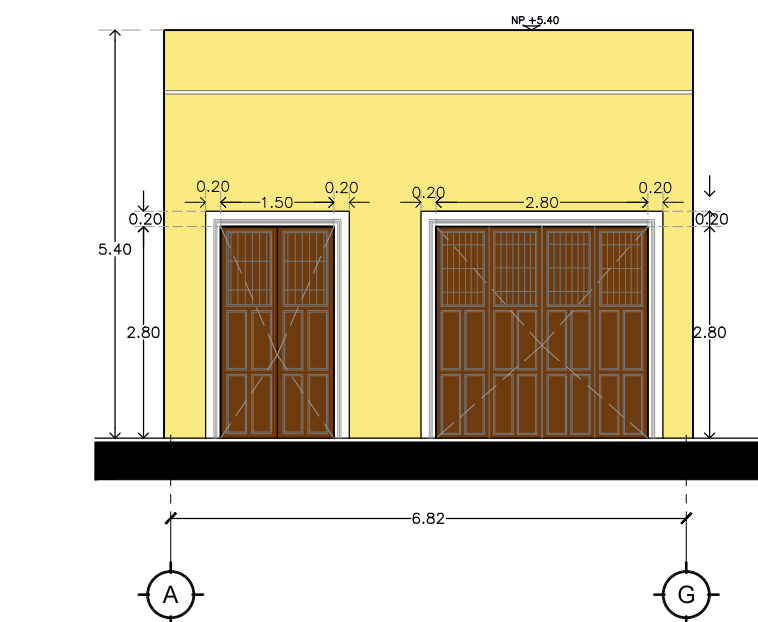

FACHADA

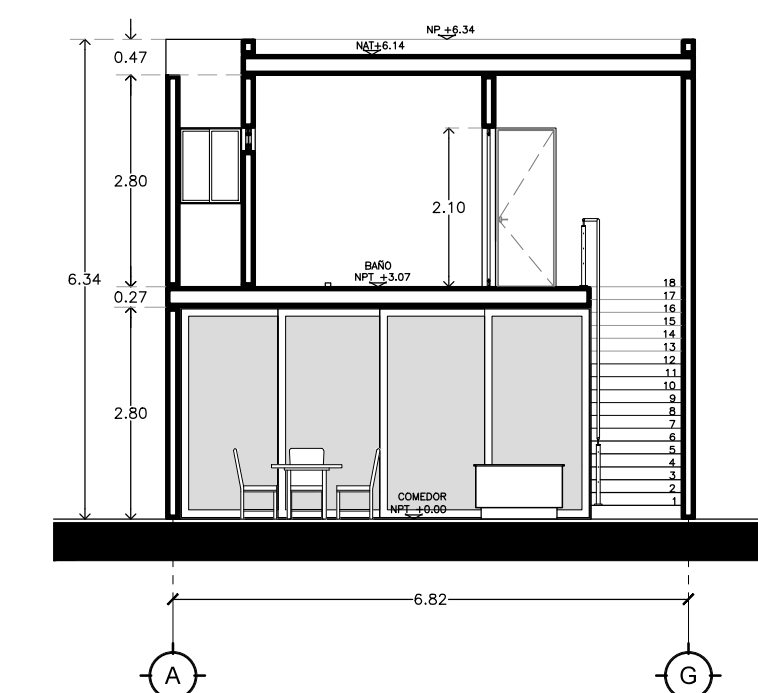

CORTE Y-Y'

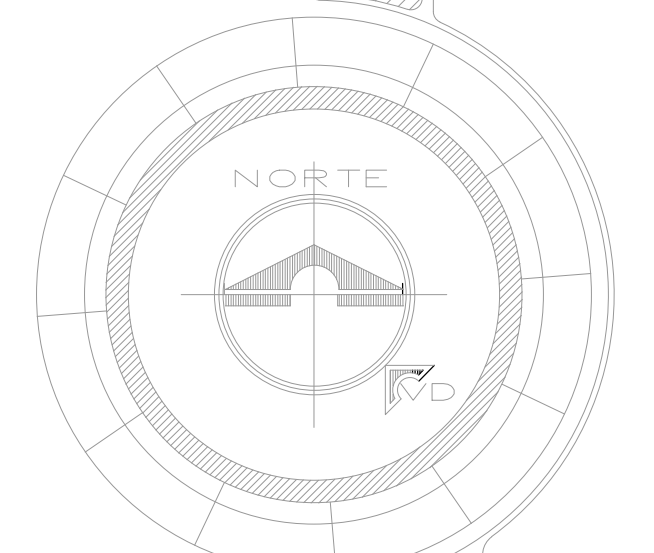


FECHA
OCTUBRE 2018

NOMBRE DEL PLANO

CLAVE
A2

UBICACION DEL PROYECTO
CALLE 60 #666 X 83 Y 85.
COL. CENTRO

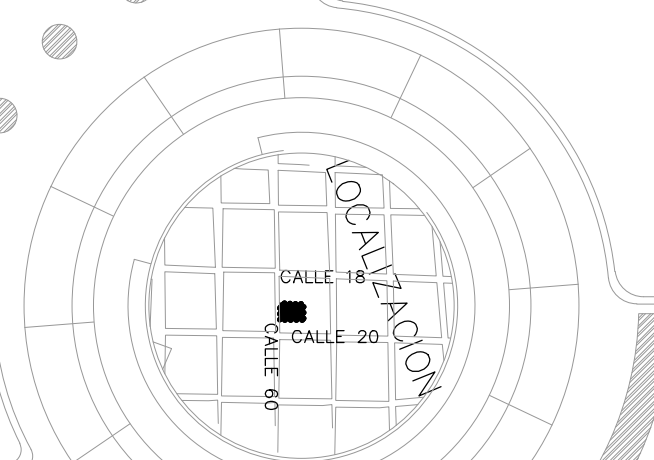

P.C.M.

PROPIETARIO
REMODELACION CASA 666

RESPONSABLE DE OBRA
ARQ. KENDOR CAMPOS

ESCALA
1:100